


STAROSTWO POWIATOWE
W BRZESKU
32-800 Brzesko, ul. Główna 51
tel. 14 66 313 52; 14 66 316 57
- 37 -

RZUT PARTERU
skala 1:100

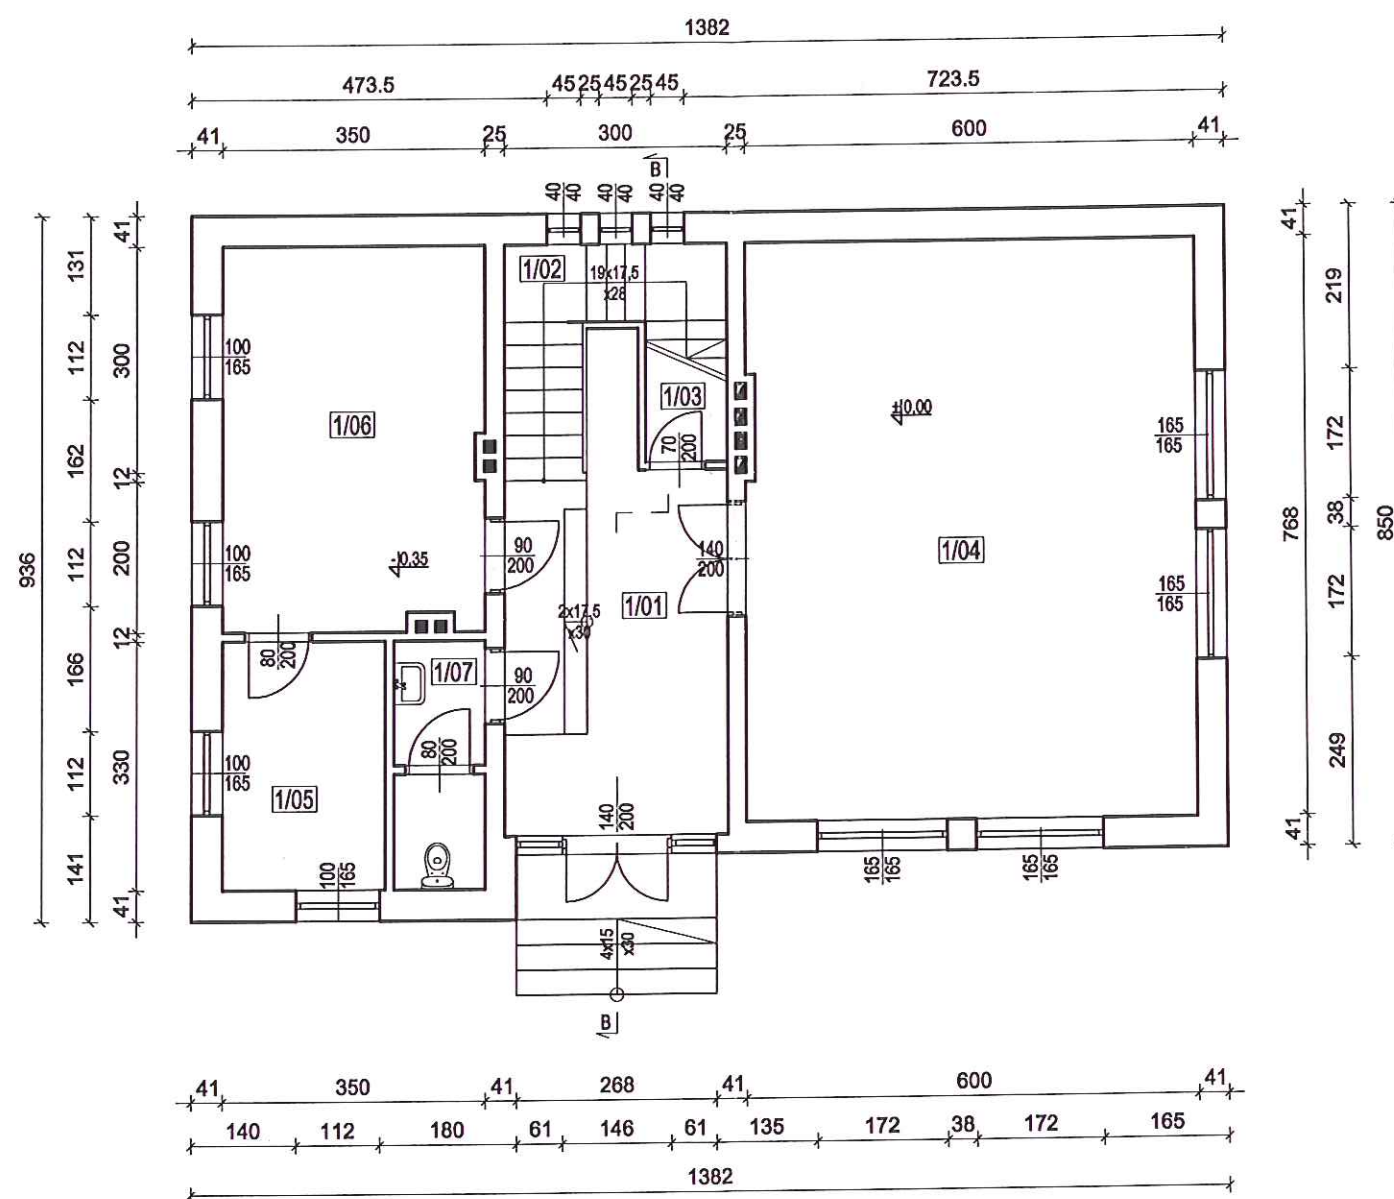

1/01	hall	15,70 m ²
1/02	klatka schodowa	3,90 m ²
1/03	składzik	3,50 m ²
1/04	sala zebrań	46,08 m ²
1/05	aneks kuchenny	7,20 m ²
1/06	pom. gospodarcze	17,92 m ²
1/07	sanitariat	3,50 m ²
RAZEM:		97,80 m ²

Projektowany obiekt/temat inwestycji: ZAGOSPODAROWANIE DZIAŁKI, DOBUDOWA SCHODÓW ZEWNĘTRZNYCH, BUDOWA WEWNĘTRZNEJ INSTALACJI GAZOWEJ I C.O. ORAZ BUDOWA ZJAZDU Z DROGI GMINNEJ		Lokalizacja: ŻERKÓW dz. nr 146/1
Inwestor: GMINA GNOJNIK 32-864 Gnojnik	Nazwa rysunku: RZUT PARTERU	Branża: Inwentaryzacja
Projektował: Grzegorz Gryz	upr. budowl. nr PDK/0047/PWOK/08 w specjalności konstrukcyjnej bez ograniczeń	mgr inż. Grzegorz Gryz upr. bud. nr PDK/0047/PWOK/08 w specjalności kierowania robotami budowlanymi bez ograniczeń w spec. konstrukcyjno-budowlanej 32-801 Brzesko, tel. 693 470 502
Brzesko, grudzień 2013 r	SKALA 1:100	Nr rys. INW1