


STAROSTWO POWIATOWE
W BRZESKU
32-800 Brzesko, ul. Głowackiego 51
tel. 14 66 313 52; 14 66 316 57
- 37 -

RZUT PIĘTRA
skala 1:100

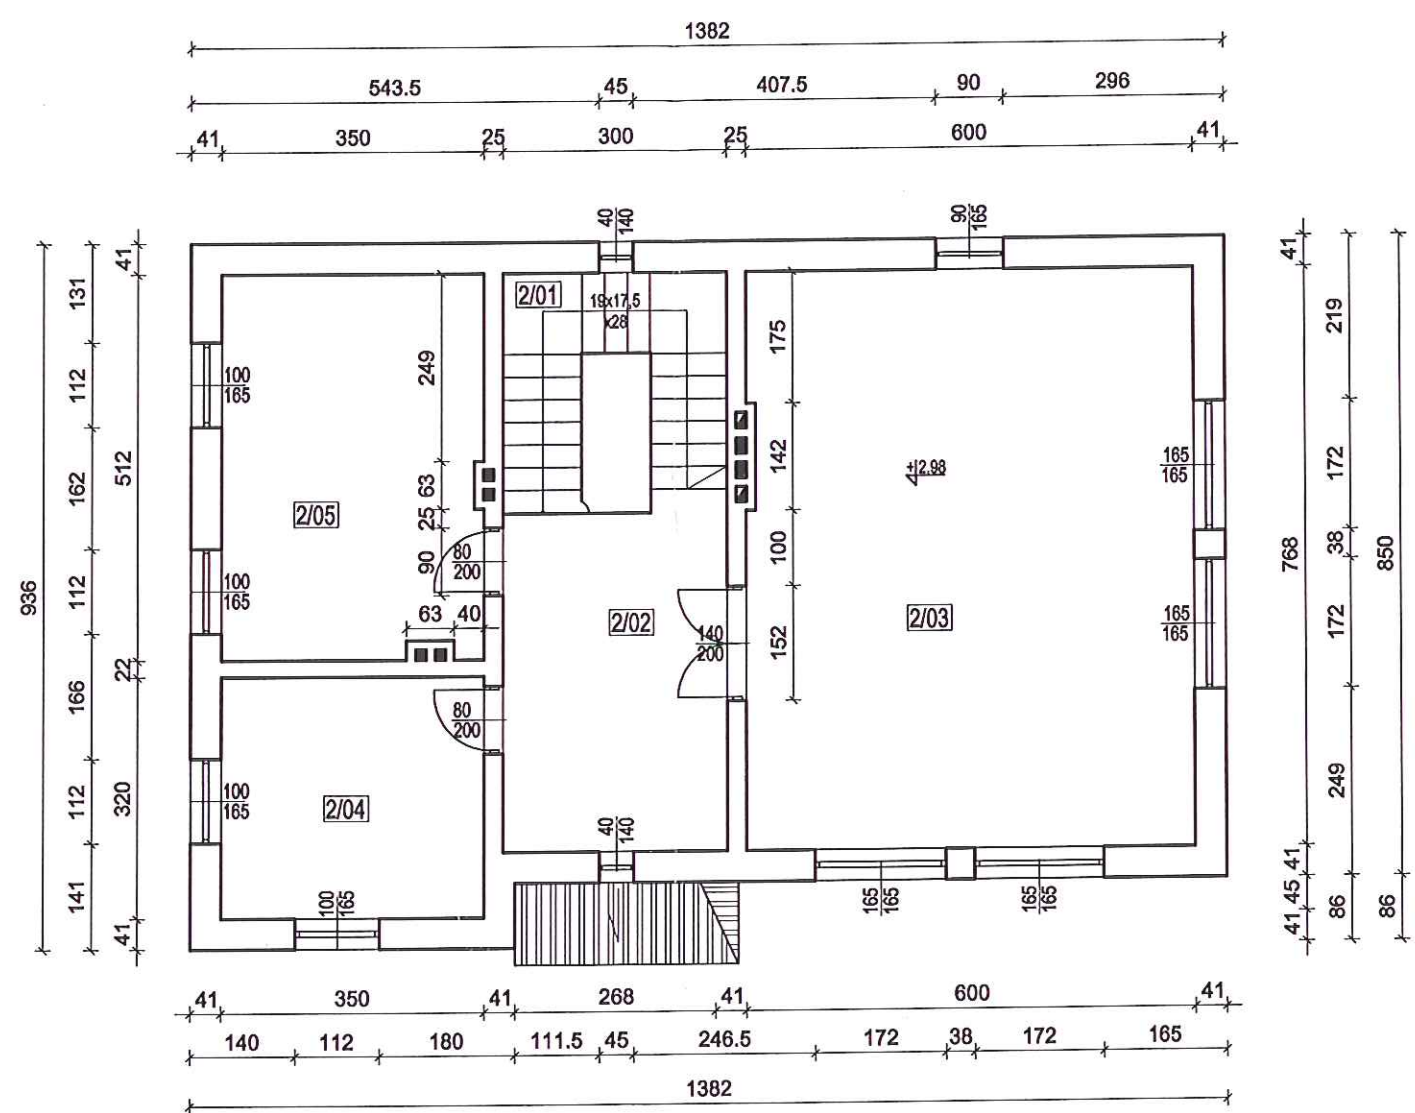

2/01	klatka schodowa	4,56 m2
2/01	hall	13,77 m2
2/02	izba szkolna	46,08 m2
2/03	pokój nauczycielski	11,50 m2
2/04	biblioteka	17,94 m2
RAZEM:		93,85 m2

Projektowany obiekt/temat inwestycji: ZAGOSPODAROWANIE DZIAŁKI, DOBUDOWA SCHODÓW ZEWNĘTRZNYCH, BUDOWA WEWNĘTRZNEJ INSTALACJI GAZOWEJ I C.O. ORAZ BUDOWA ZJAZDU Z DROGI GMINNEJ		Lokalizacja: ŻERKÓW dz. nr 146/1
Inwestor: GMINA GNOJNIK 32-864 Gnojnik	Nazwa rysunku: RZUT PIĘTRA	Branża: Inwentaryzacja
Projektował: Grzegorz Gryz	upr. budowl. nr PDK/0047/PWOK/08 w specjalności konstrukcyjnej bez ograniczeń	mgr inż. Grzegorz Gryz upr. bud. nr PDK/0047/PWOK/08 do projektowania i kierowania robotami budowlanymi bez ograniczeń w specj. konstrukcyjno-budowlanej 32-651 Łukowa 45; tel. 693 470 502
Brzesko, grudzień 2013 r	SKALA 1:100	Nr rys. INW2