



$L=51.09m$, $R=90.00m$
 $ws=3.751m$, $\alpha=32.53^\circ$
 $T=26.25m$
Współrzędna początku łuku kołowego
 $E=7471919.2106$
 $N=5528693.0684$
Współrzędna końca łuku kołowego
 $E=7471968.0242$
 $N=5528705.6442$

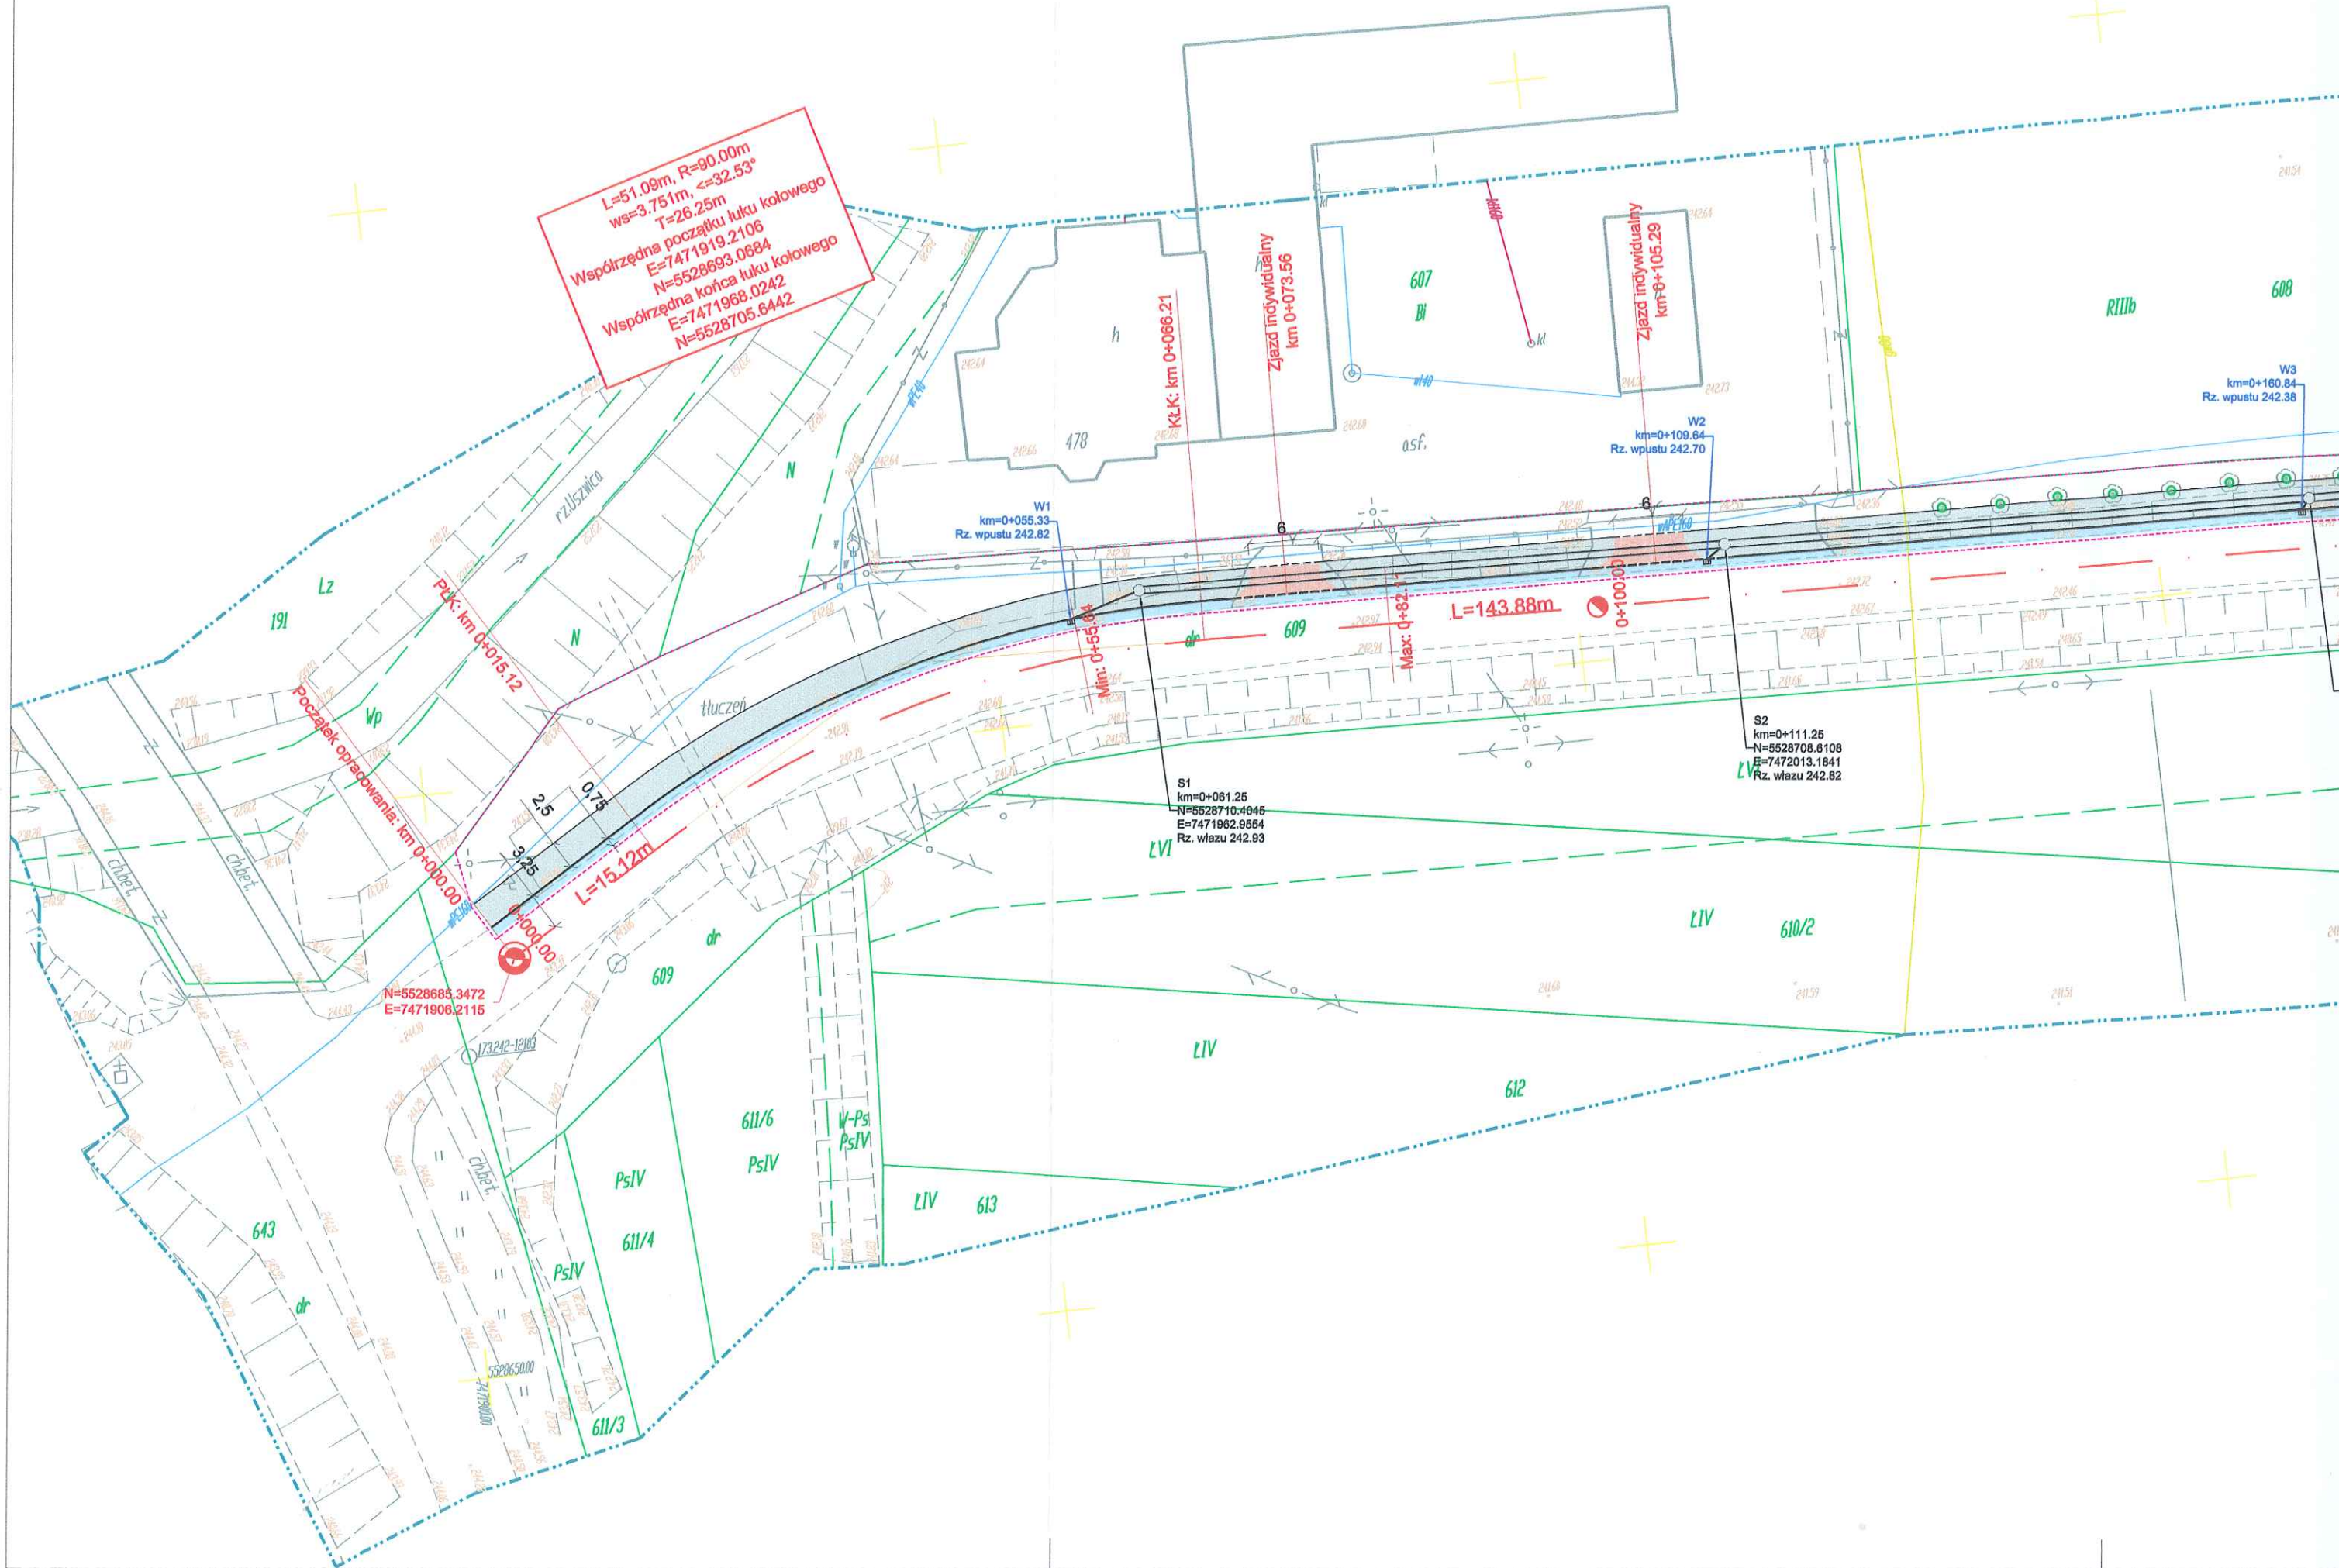

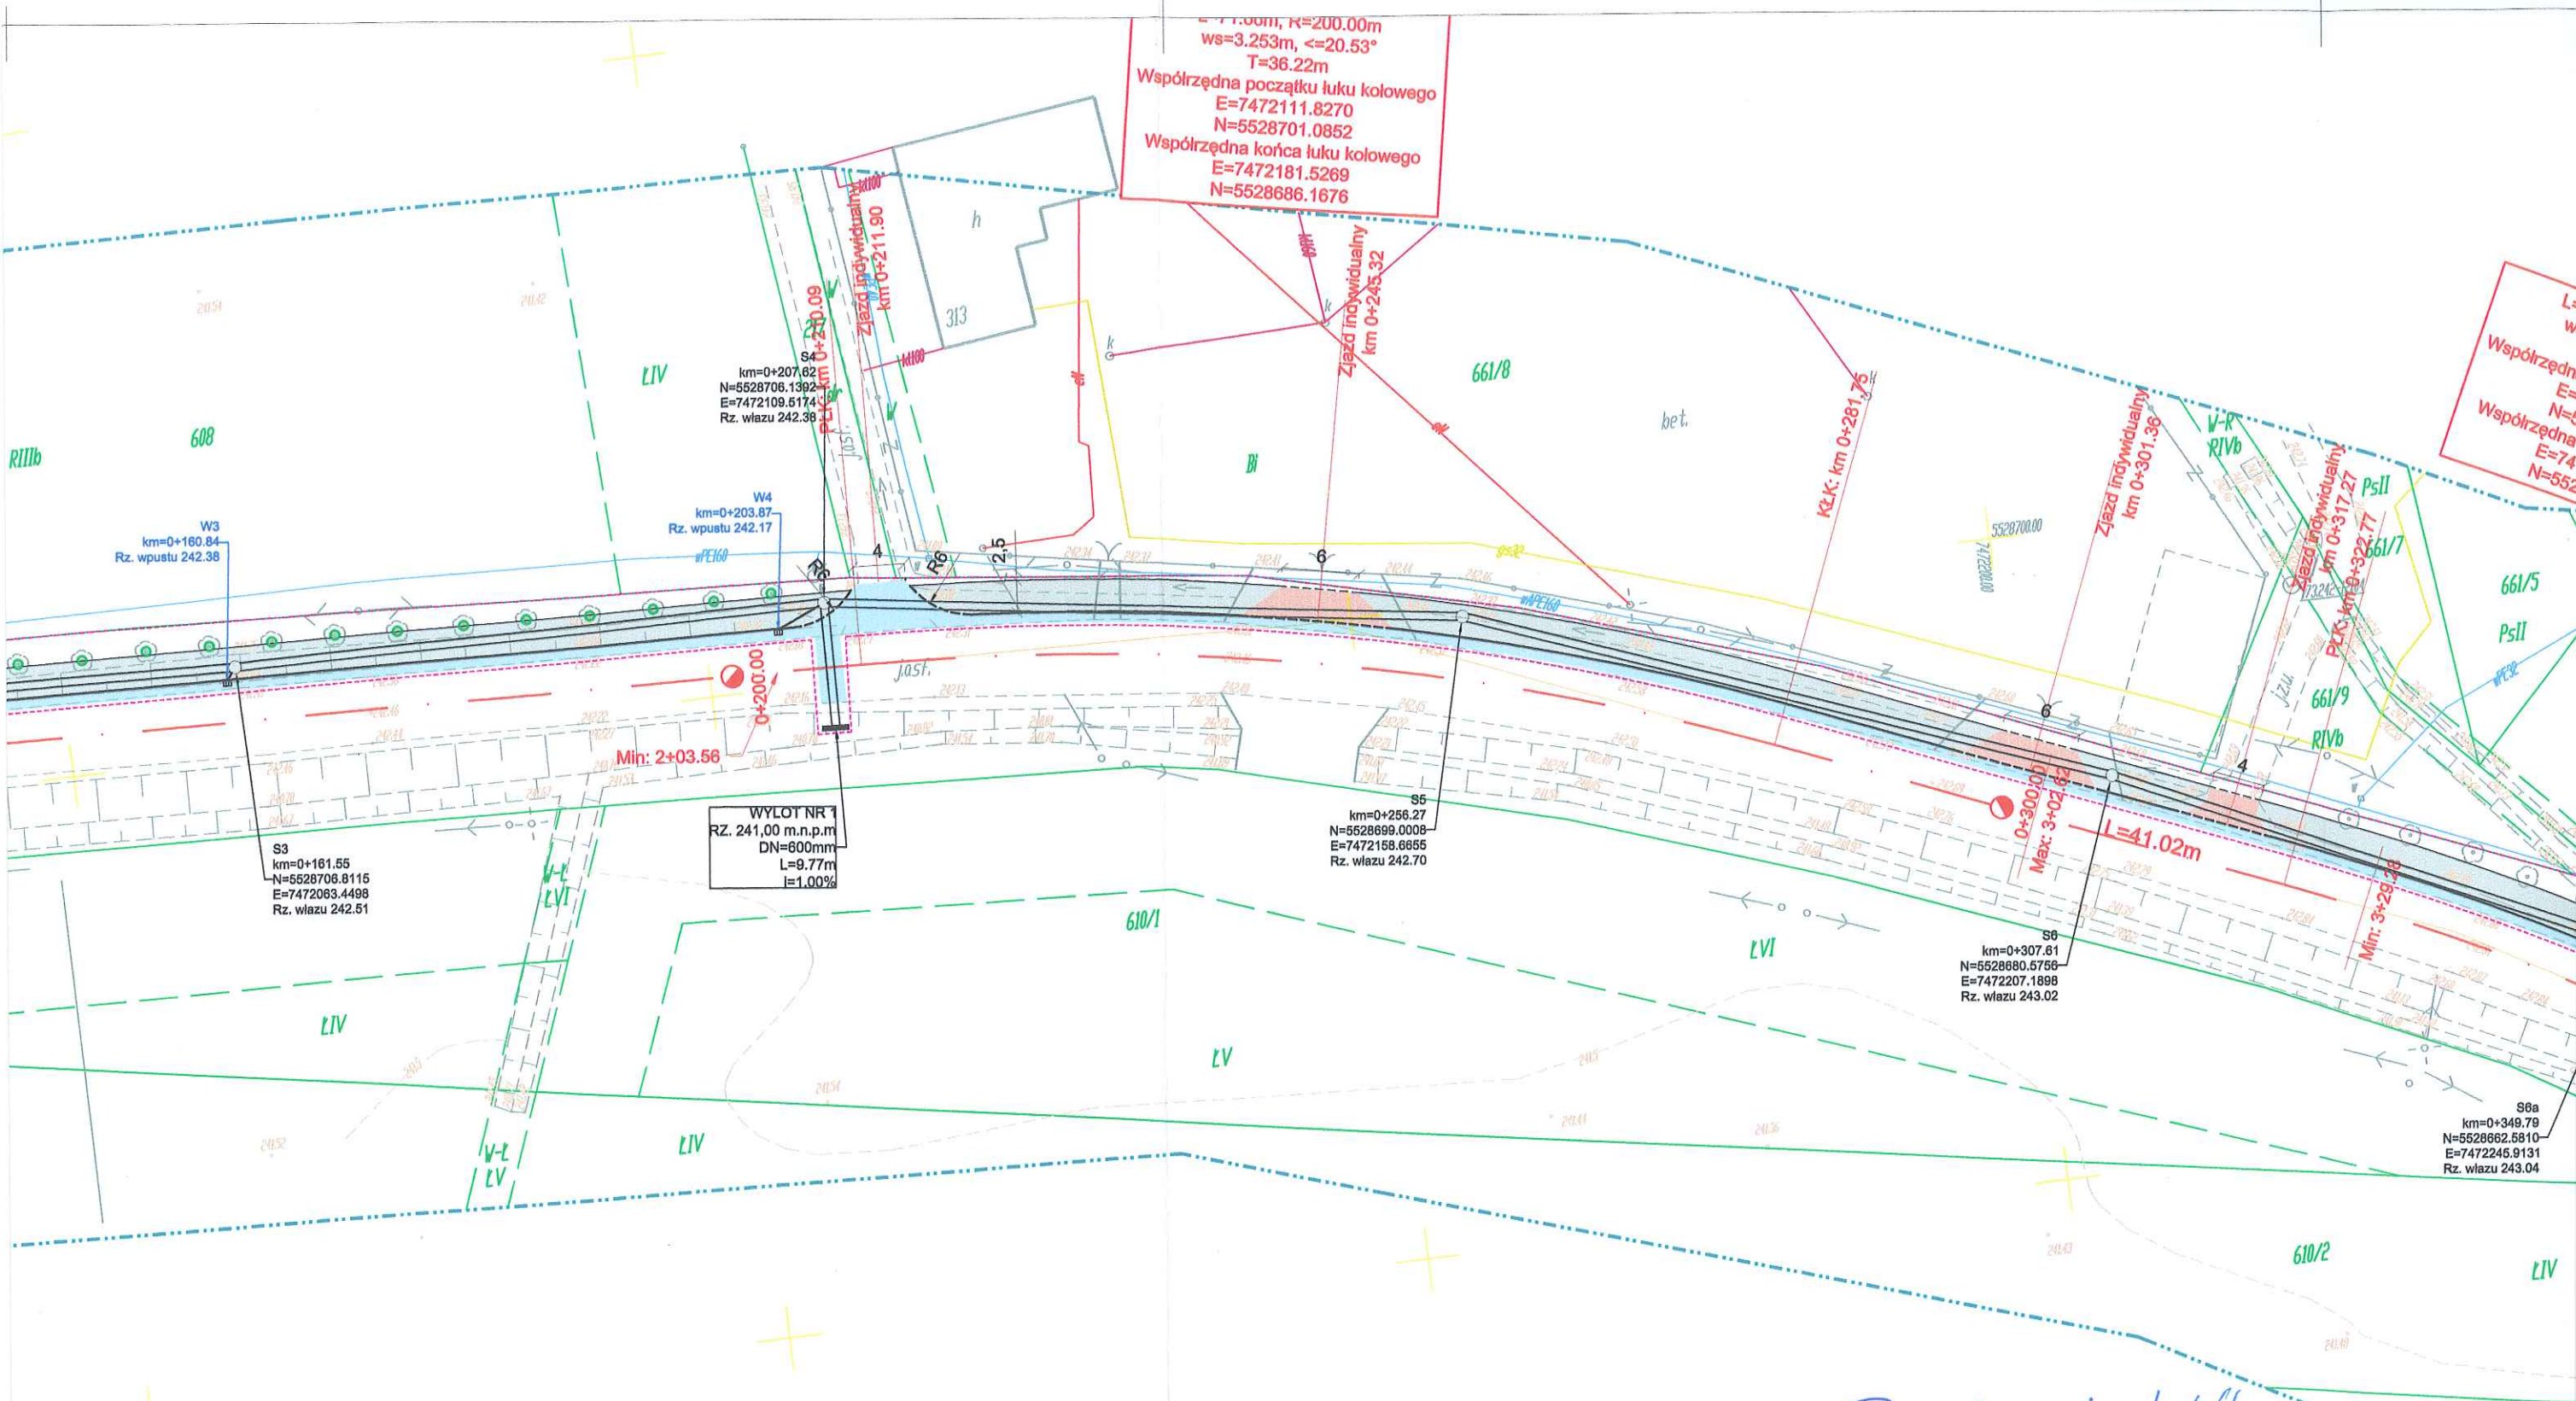

Projektuje się dodatkowo
 zjazdy do składowi w.w.ew
 173/5; 723/4; 723/3 oraz

1061/1 do zjazdu
 mgr inż. Tomasz Plebańczyk
 Uprawnienia budowlane
 do projektowania bez ograniczeń
 w specjalności inżynierii
 nr ewid. MAP/0285/PPOD/10


NINIEJSZYM PROJEKT BUDOWLANY
ZATWIERDZA SIĘ
I UDZIELA SIĘ POZWOLENIA NA BUDOWĘ

*dotyczy i służy realizacji z kandyd. do rad. gmin. i sejmiku powiatu nr 1439K
gmin Gnojnik i powiatu Brzesko w woj. łódzkiej
na Gnojniku i Lewniowie ul. nr 1439K*

Decyzją nr 659/2015 z dnia 26.09.2015r.
Znak: AB.6749.588.2013.RK

Z up. STAROSTY

mgr Ryszard Ożóg
WIGESTAROSTA

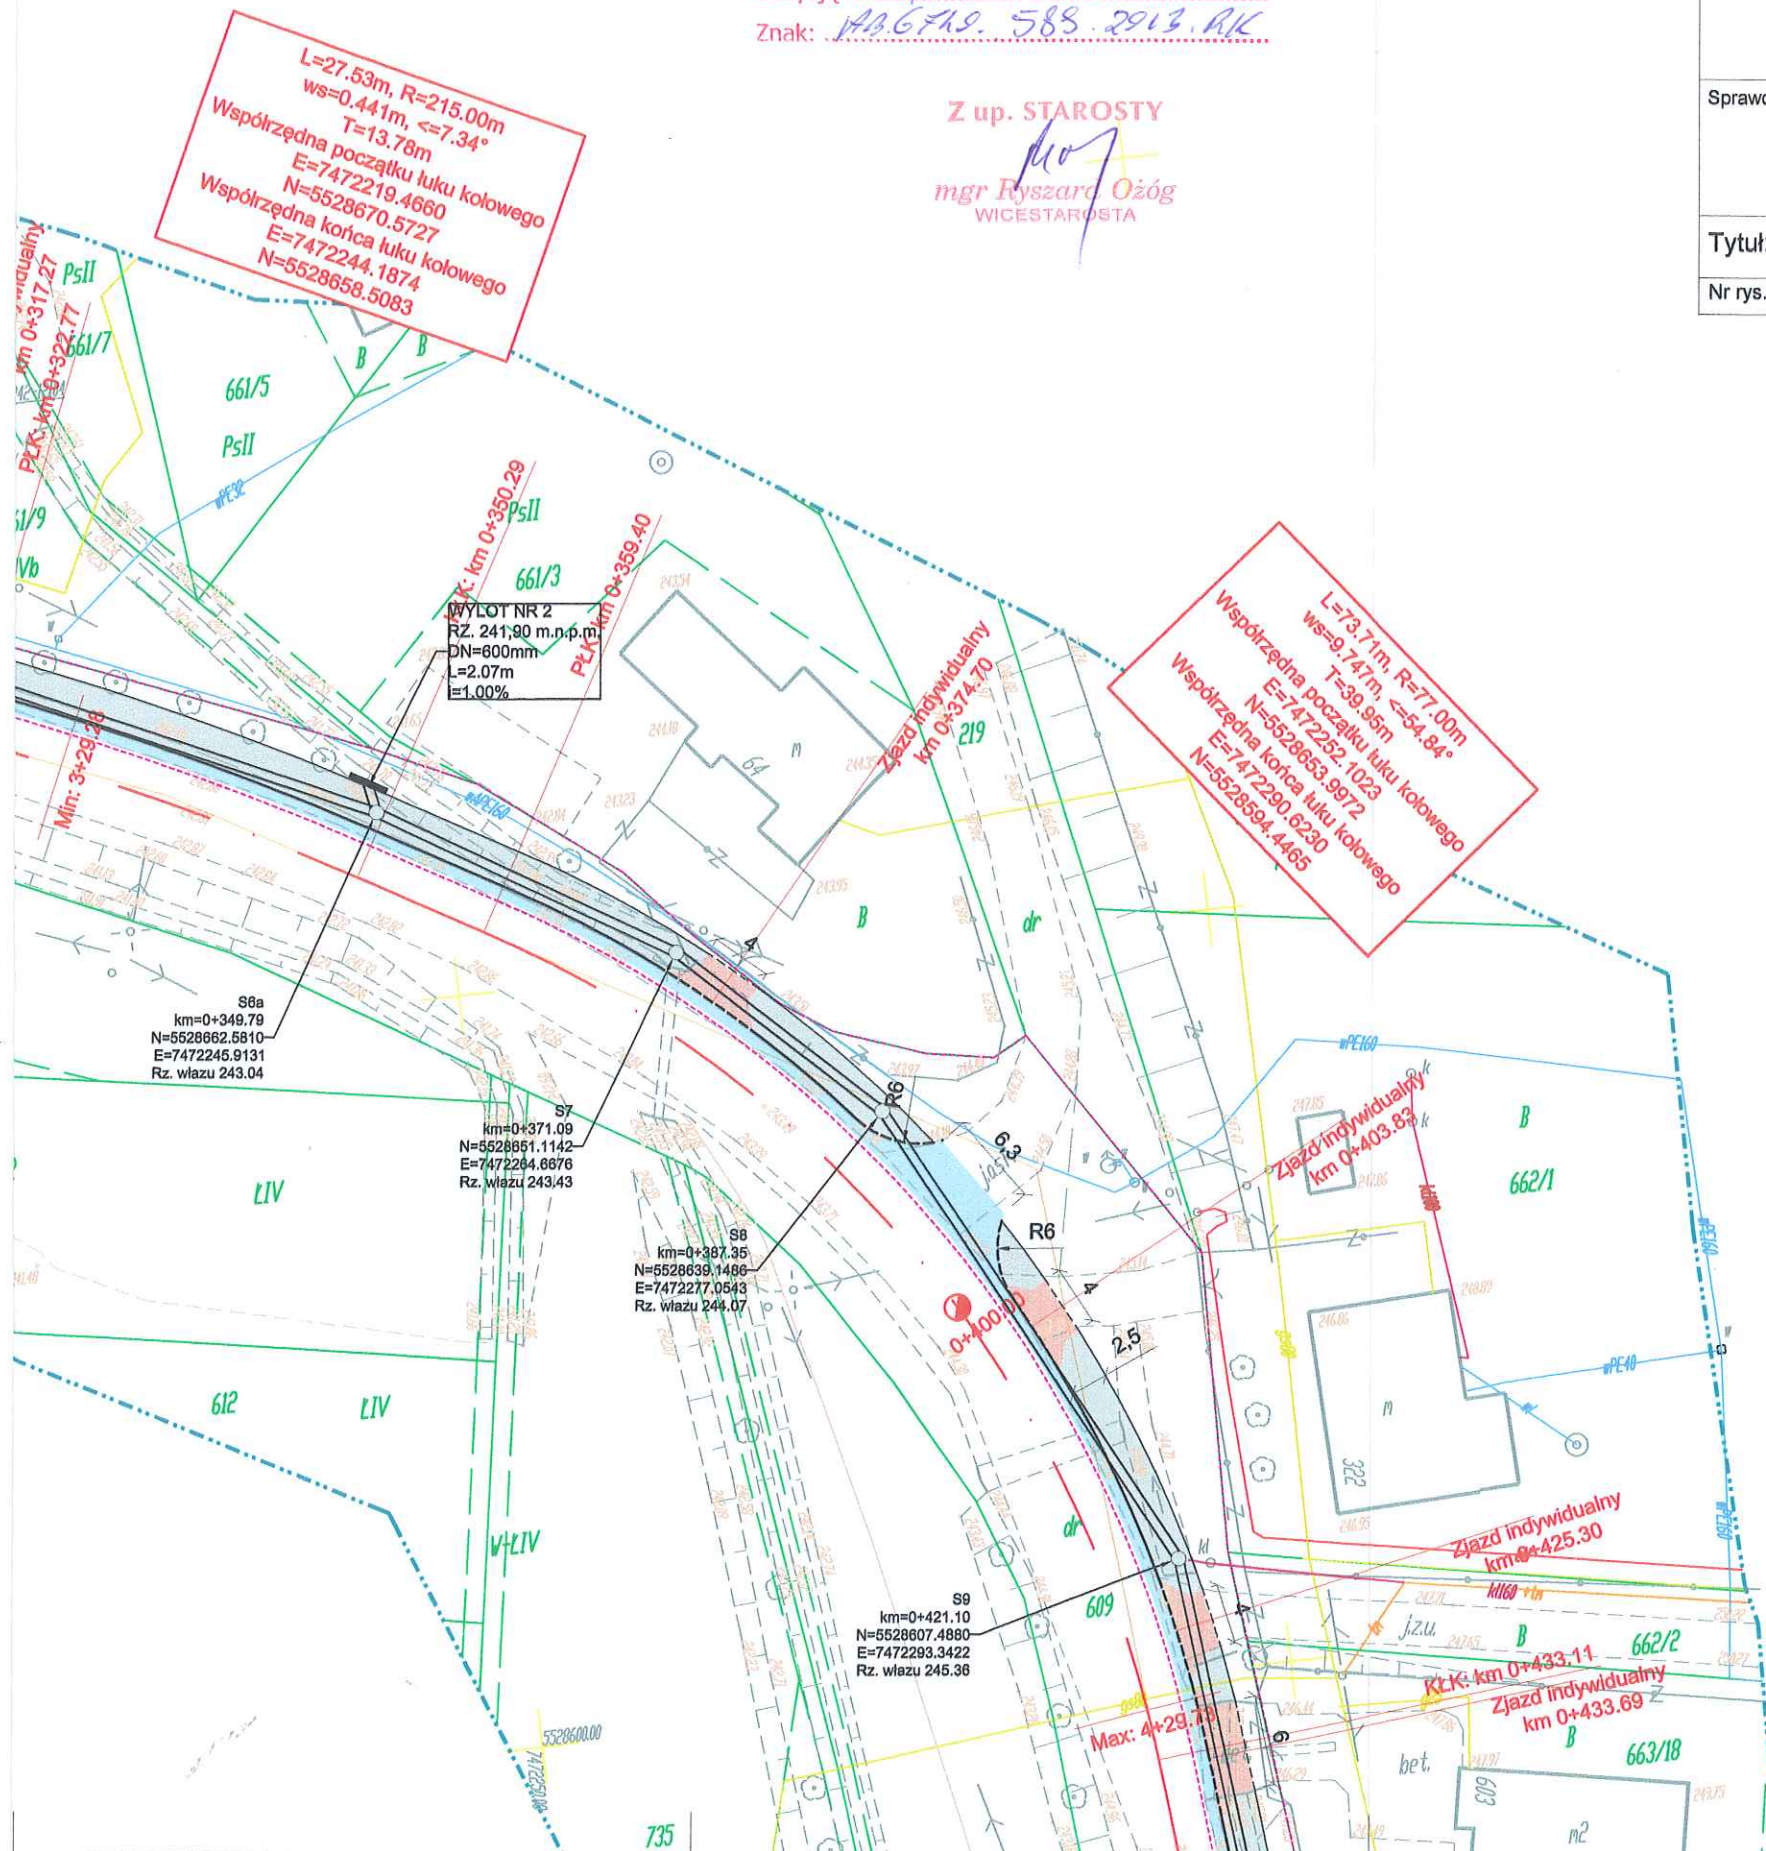

Temat:	Budowa chodnika i ścieżki rowerowej przy drodze powiatowej nr 1439K Gnojnik - Lewniowa
Inwestor:	Gmina Gnojnik STAROSTWO POWIATOWE W BRZESKU
Obiekt:	Ciąg pieszo-rowerowy 32-800 Brzesko, ul. Głowackiego 51
Część:	Projekt Zagospodarowania Terenu tel. 14 66 313 52; 14 66 316 57
Zakres:	Drogowy
Projektant:	mgr inż. Tomasz Plebańczyk Nr uprawnień: MAP/0285/POOD/10
Sprawdzający:	mgr inż. Dawid Klimek Nr uprawnień: MAP/0280/POOD/10
Tytuł:	Plan sytuacyjny 1
Nr rys.: 1.1	Skala rysunku: 1:500 Data: listopad 2012 Nr proj.: PB-20-PZT

Oświadczam, że przedstawiony projekt został opracowany w formie elektronicznej na mapie numerycznej, zgodnej z mapą do celów projektowych, włączonej do powiatowego zasobu geodezyjnego i kartograficznego w Brzesku w dniu 08.02.2012 pod nr 052-241-2011
Za zgodność z oryginałem mapy przyjętej do zasobu

Data i podpis Projektanta

05.11.2012

LEGENDA

Zakres: Drogowy z odwodnieniem

- Oś istniejącej trasy
- Projektowane krawężniki
- Projektowane obniżone krawężniki
- Projektowane obrzeże
- Projektowane obniżone obrzeże
- Projektowane poszerzenie jezdni
- Projektowana nawierzchnia ciągu pieszo-rowerowego
- Projektowane nawierzchnia ciągu pieszo-rowerowego na zjazdach
- S1 ○ Projektowane studnie rewizyjne
- W1 ■ Projektowane wpusty uliczne
- Projektowane rury kanalizacji deszczowej
- Projektowane ścianki czołowe
- Zakres inwestycji
- Projektowane ogrodzenia
- Drzewa do wycinki

Zakres: Oświetlenie uliczne

- E1 — Proj. linia kablowa oświetlenia ulicznego - YAKXS 4x35
- E3 — Proj. linia napowietrzna oświetlenia ulicznego - AsXSx2x25
- Proj. latarnia oświetleniowa S-90 z oprawą OUS150
- Proj. słup napowietrznej sieci oświetleniowej z oprawą OUS150

