



ELEWACJA POŁUDNIOWA
skala 1:100

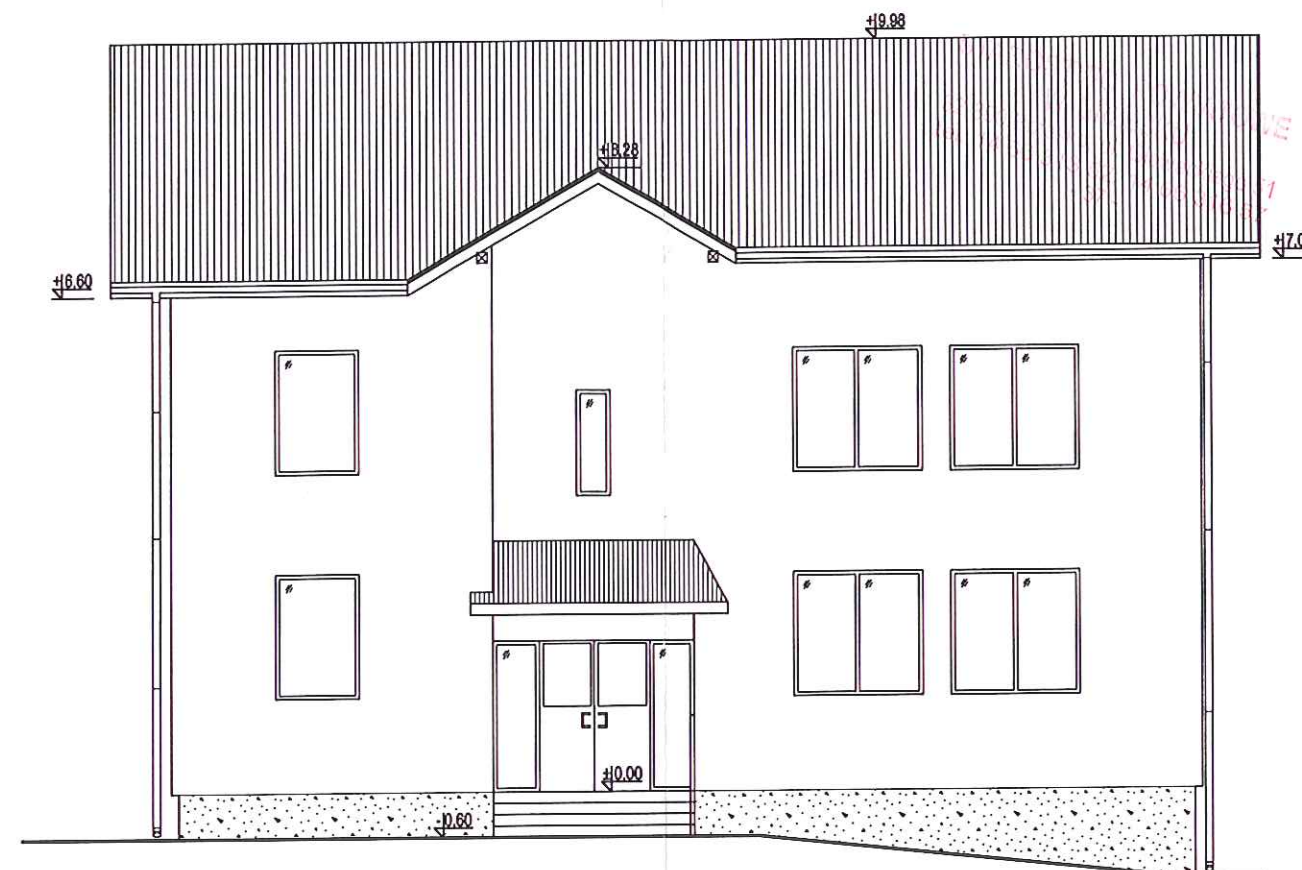

ELEWACJA PÓŁNOCNA
skala 1:100

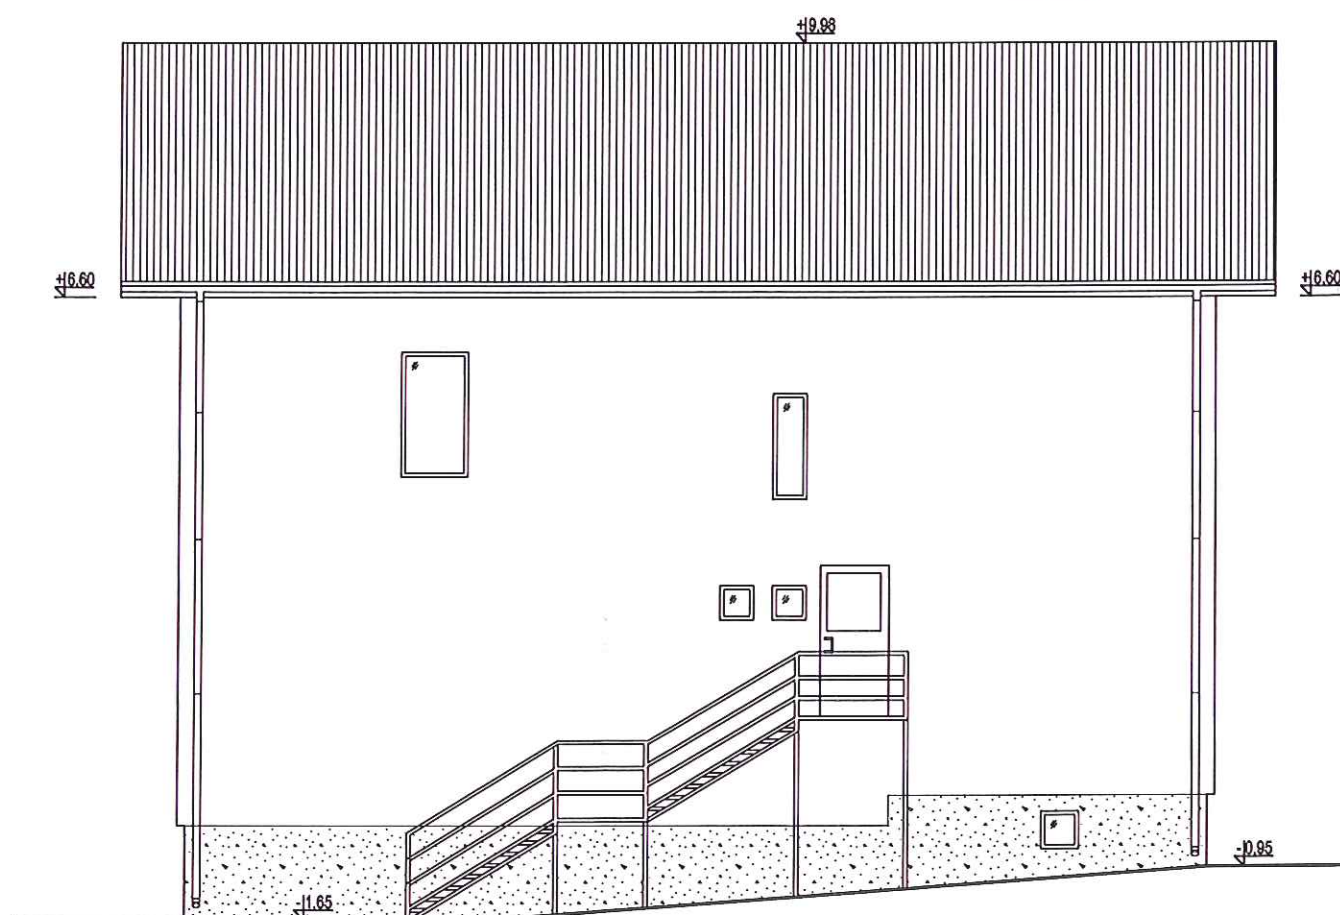

KOLORYSTYKA ELEWACJI:

Ściany - kolor żółty z kremowymi pasami
Podmurówka - kolor brązowy
Dach i orynnowanie - kolor brązowy
Stolarka - kolor biały

Projektowany obiekt/temat inwestycji: ZAGOSPODAROWANIE DZIAŁKI, DOBUDOWA SCHODÓW ZEWNĘTRZNYCH, BUDOWA WEWNĘTRZNEJ INSTALACJI GAZOWEJ I C.O. ORAZ BUDOWA ZJAZDU Z DROGI GMINNEJ		Lokalizacja: ŻERKÓW dz. nr 146/1
Inwestor: GMINA GNOJNIK 32-864 Gnojnik	Nazwa rysunku: ELEWACJE GŁÓWNE	Branża: Architektura
Projektował: Józef Musiał	upr. budowl. nr 109/Tw/75 <i>w specjalności architektoniczno - konstrukcyjnej</i>	JÓZEF MUSIAŁ Uprawniony do projektowania i nadzorowania budownictwa w specjalności architektoniczno - konstrukcyjnej Nr upr. budowlany: 109/Tw/75 Tel. kom. 601 848 507
Weryfikował: Wiesław Michałek	upr. budowl. nr WD-NB-8346/155/79 <i>w specjalności architektonicznej bez ograniczeń</i>	WIESŁAW MICHAŁEK Uprawniony do projektowania i nadzorowania budownictwa w specjalności architektonicznej Nr upr. budowlany: WD-NB-8346/155/79 Tel. kom. 601 848 507
Brzesko, grudzień 2013 r		Nr rys. A3

SKALA 1:100