


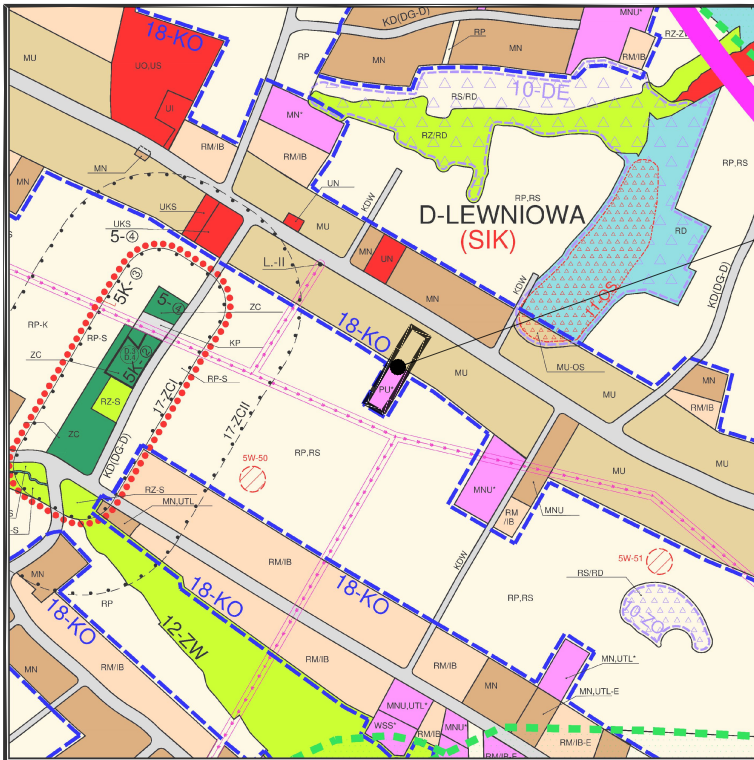

# WYRYS ZE STUDIUM UWARUNKOWAŃ I KIERUNKÓW ZAGOSPODAROWANIA PRZESTRZENNEGO GMINY GNOJNIK



TEREN OBJĘTY ZMIANĄ

-  PU TERENY PRODUKCYJNO - USŁUGOWE
-  MU TERENY MIESZKANIOWO-USŁUGOWE - ZABUDOWY MIESZKANIOWEJ JEDNORODZINNEJ ORAZ USŁUGOWEJ

**ZAŁĄCZNIK NR 1/1b**  
Do Uchwały Nr .....  
Rady Gminy Gnojnik  
z dnia ..... r.

SKALA 1: 10 000