


# WYRYS ZE STUDIUM UWARUNKOWAŃ I KIERUNKÓW ZAGOSPODAROWANIA PRZESTRZENNEGO GMINY GNOJNIK

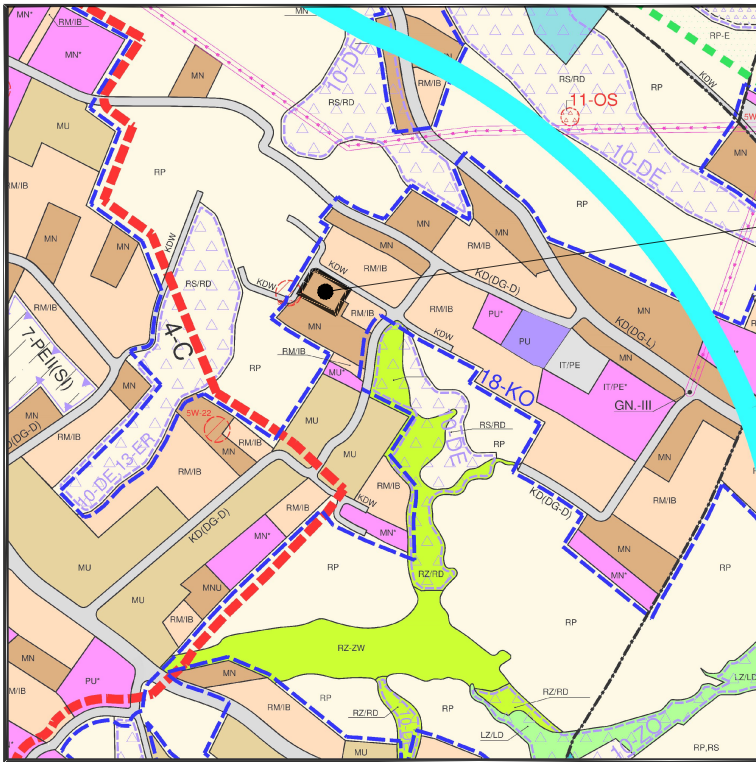

TEREN OBJĘTY ZMIANĄ

**MN** TERENY ZABUDOWY MIESZKANIOWEJ JEDNORODZINNEJ

**ZAŁĄCZNIK NR 1/4b**  
Do Uchwały Nr .....  
Rady Gminy Gnojnik  
z dnia ..... r.

SKALA 1: 10 000