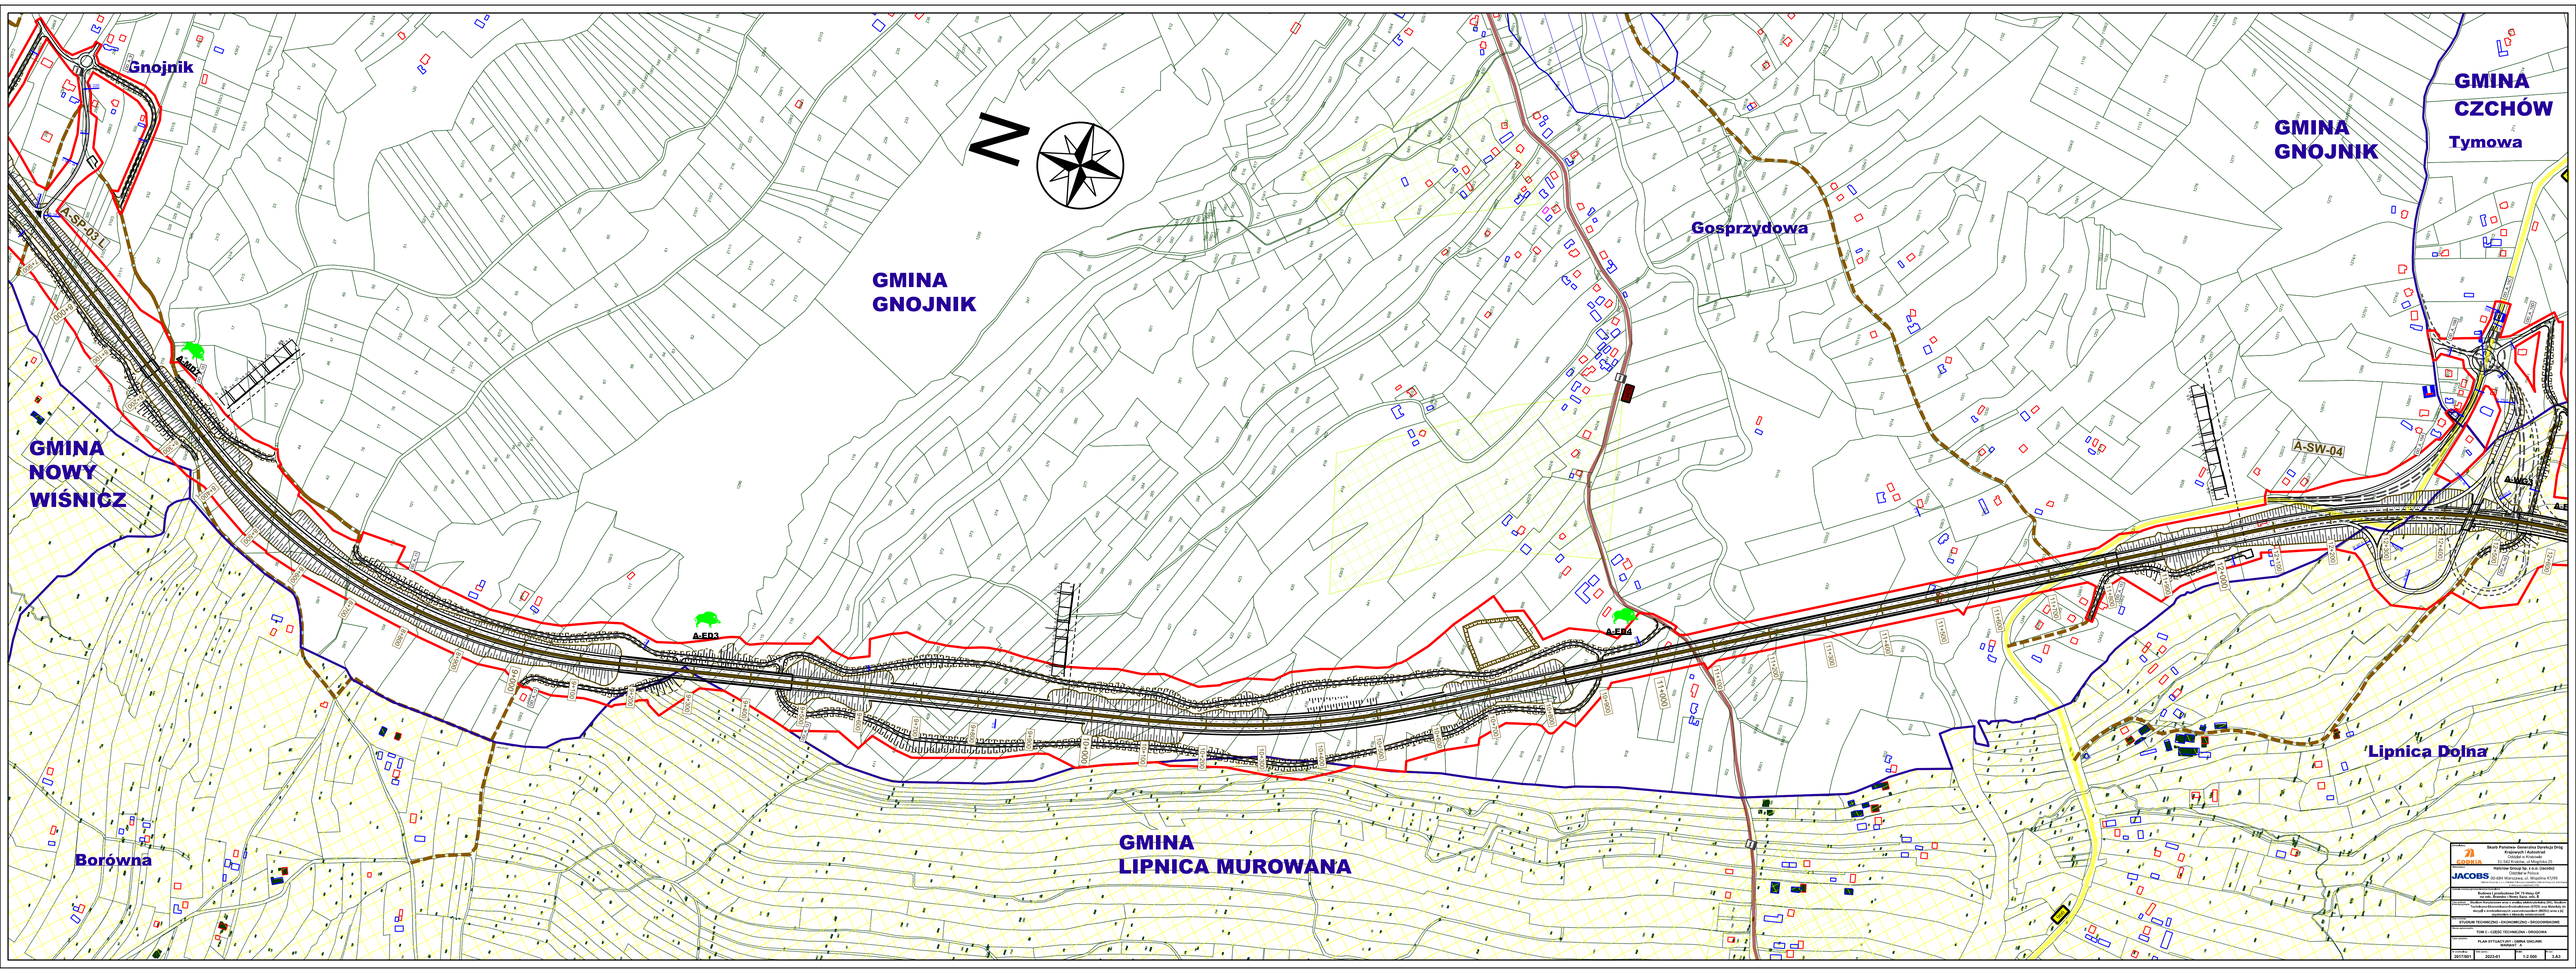
Gnojnik
A-SP-03 L
A-ED2
GMINA
NOWY
WIŚNICZ
N
GMINA
GNOJNIK
A-ED3
A-ED4
Gosprzydowa
GMINA
GNOJNIK
GMINA
CZCHÓW
Tymowa
A-SW-04
A-WS1
Lipnica Dolna
Borówna
GMINA
LIPNICA MUROWANA
Skarb Państwa- Generalna Dyrekcja Dróg Krajowych i Autostrad
Oddział w Krakowie
GDDKiA
Oddział w Polsce
JACOBS
02-484 Warszawa, ul. Wspólna 67/69
STUDIUM TECHNICZNO - EKONOMICZNO - ŚRODOWISKOWE
TOM II - CZĘŚĆ TECHNICZNA - DROGOWA
Rysunek nr
Data
2023-01
Skala
1:2 000
Ark.
